




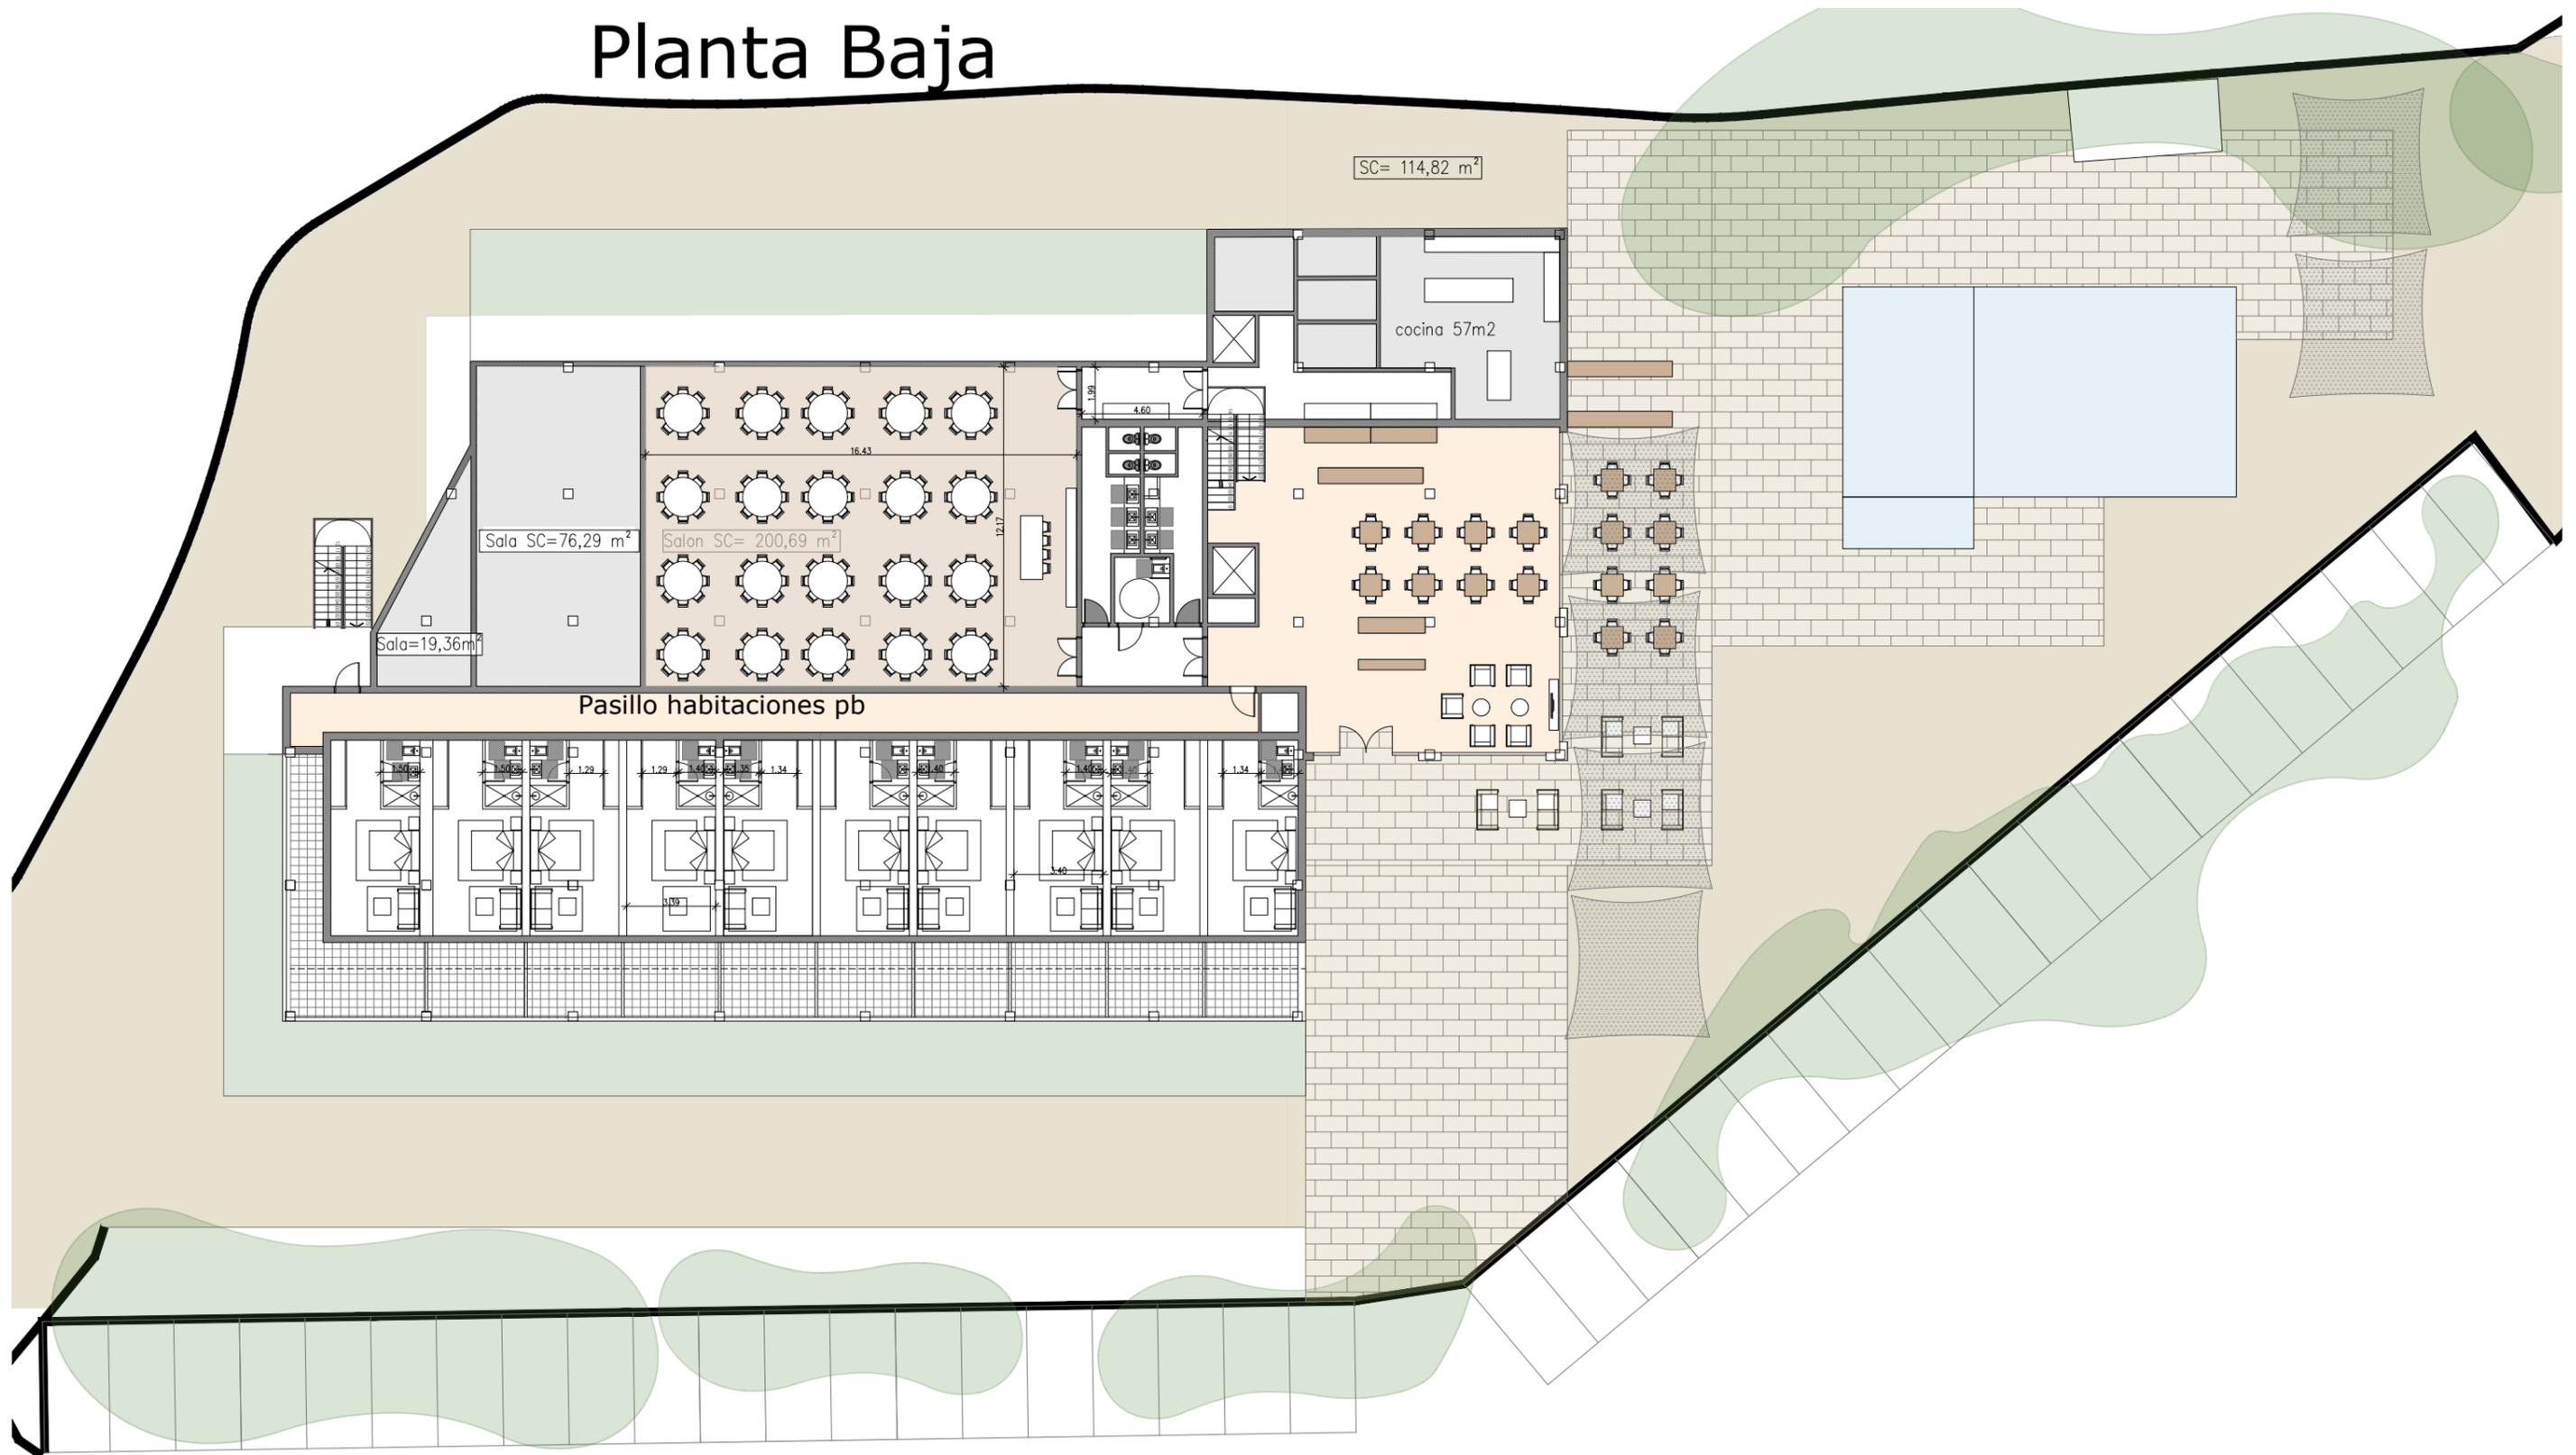


# Planta Baja

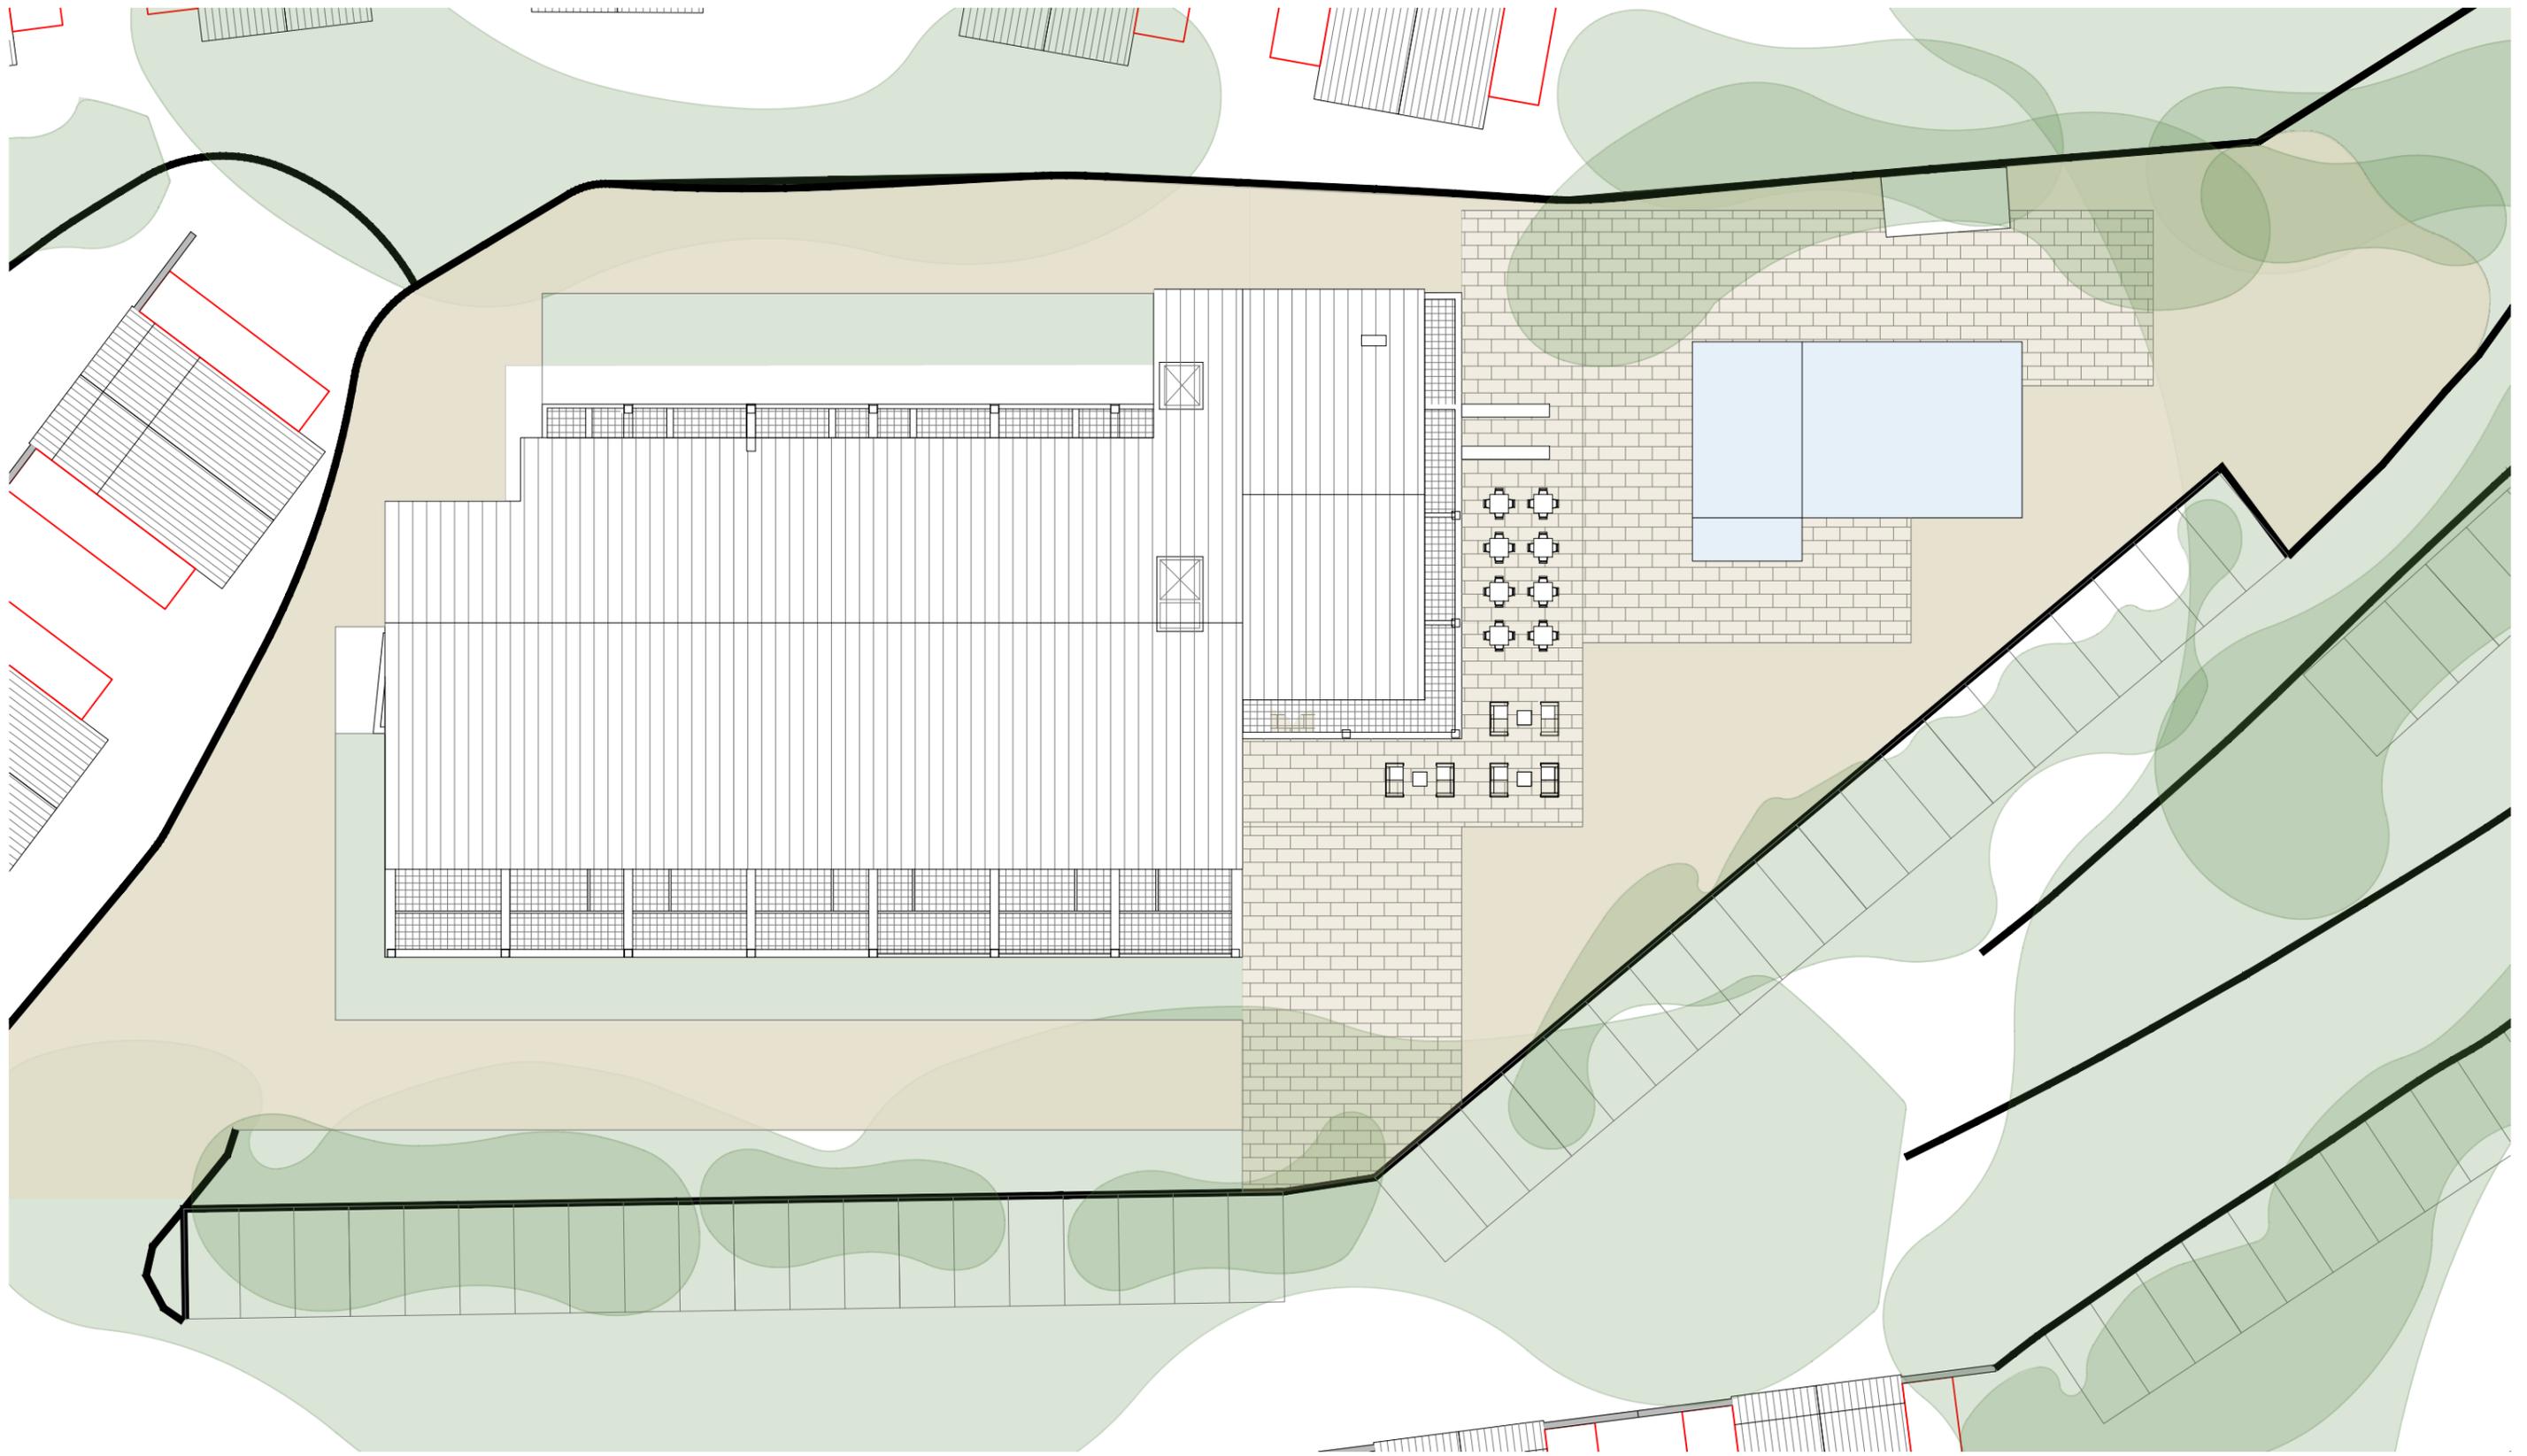


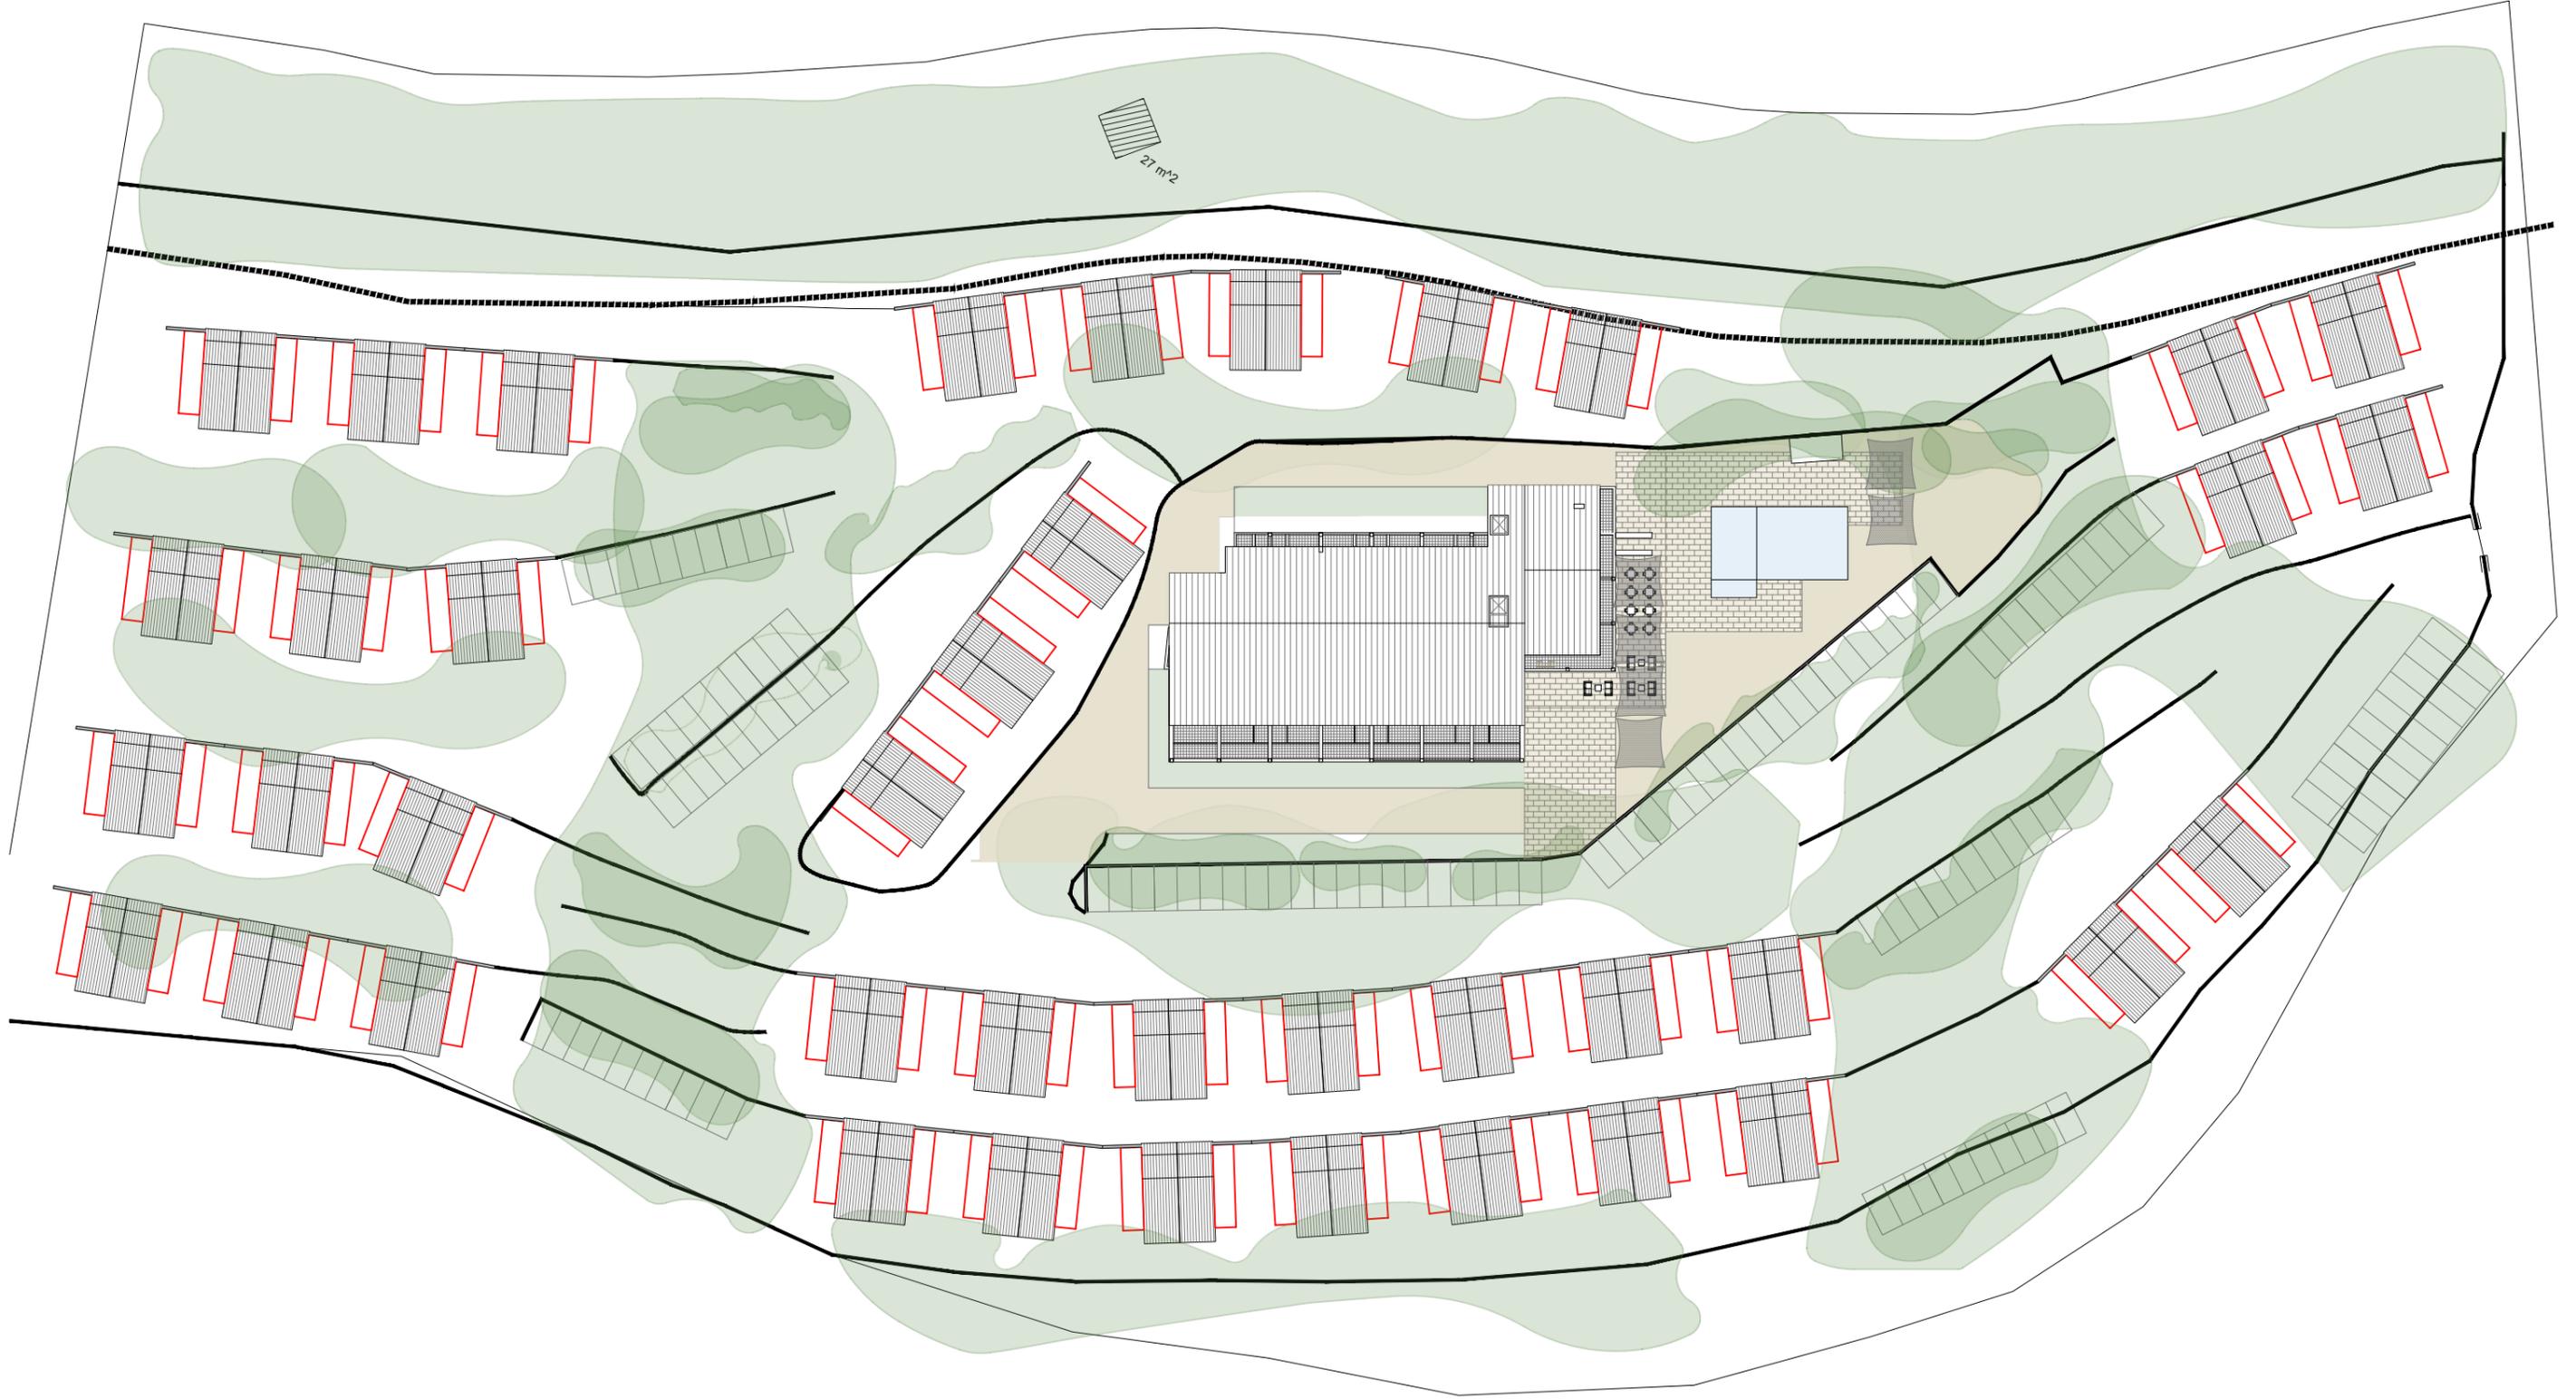




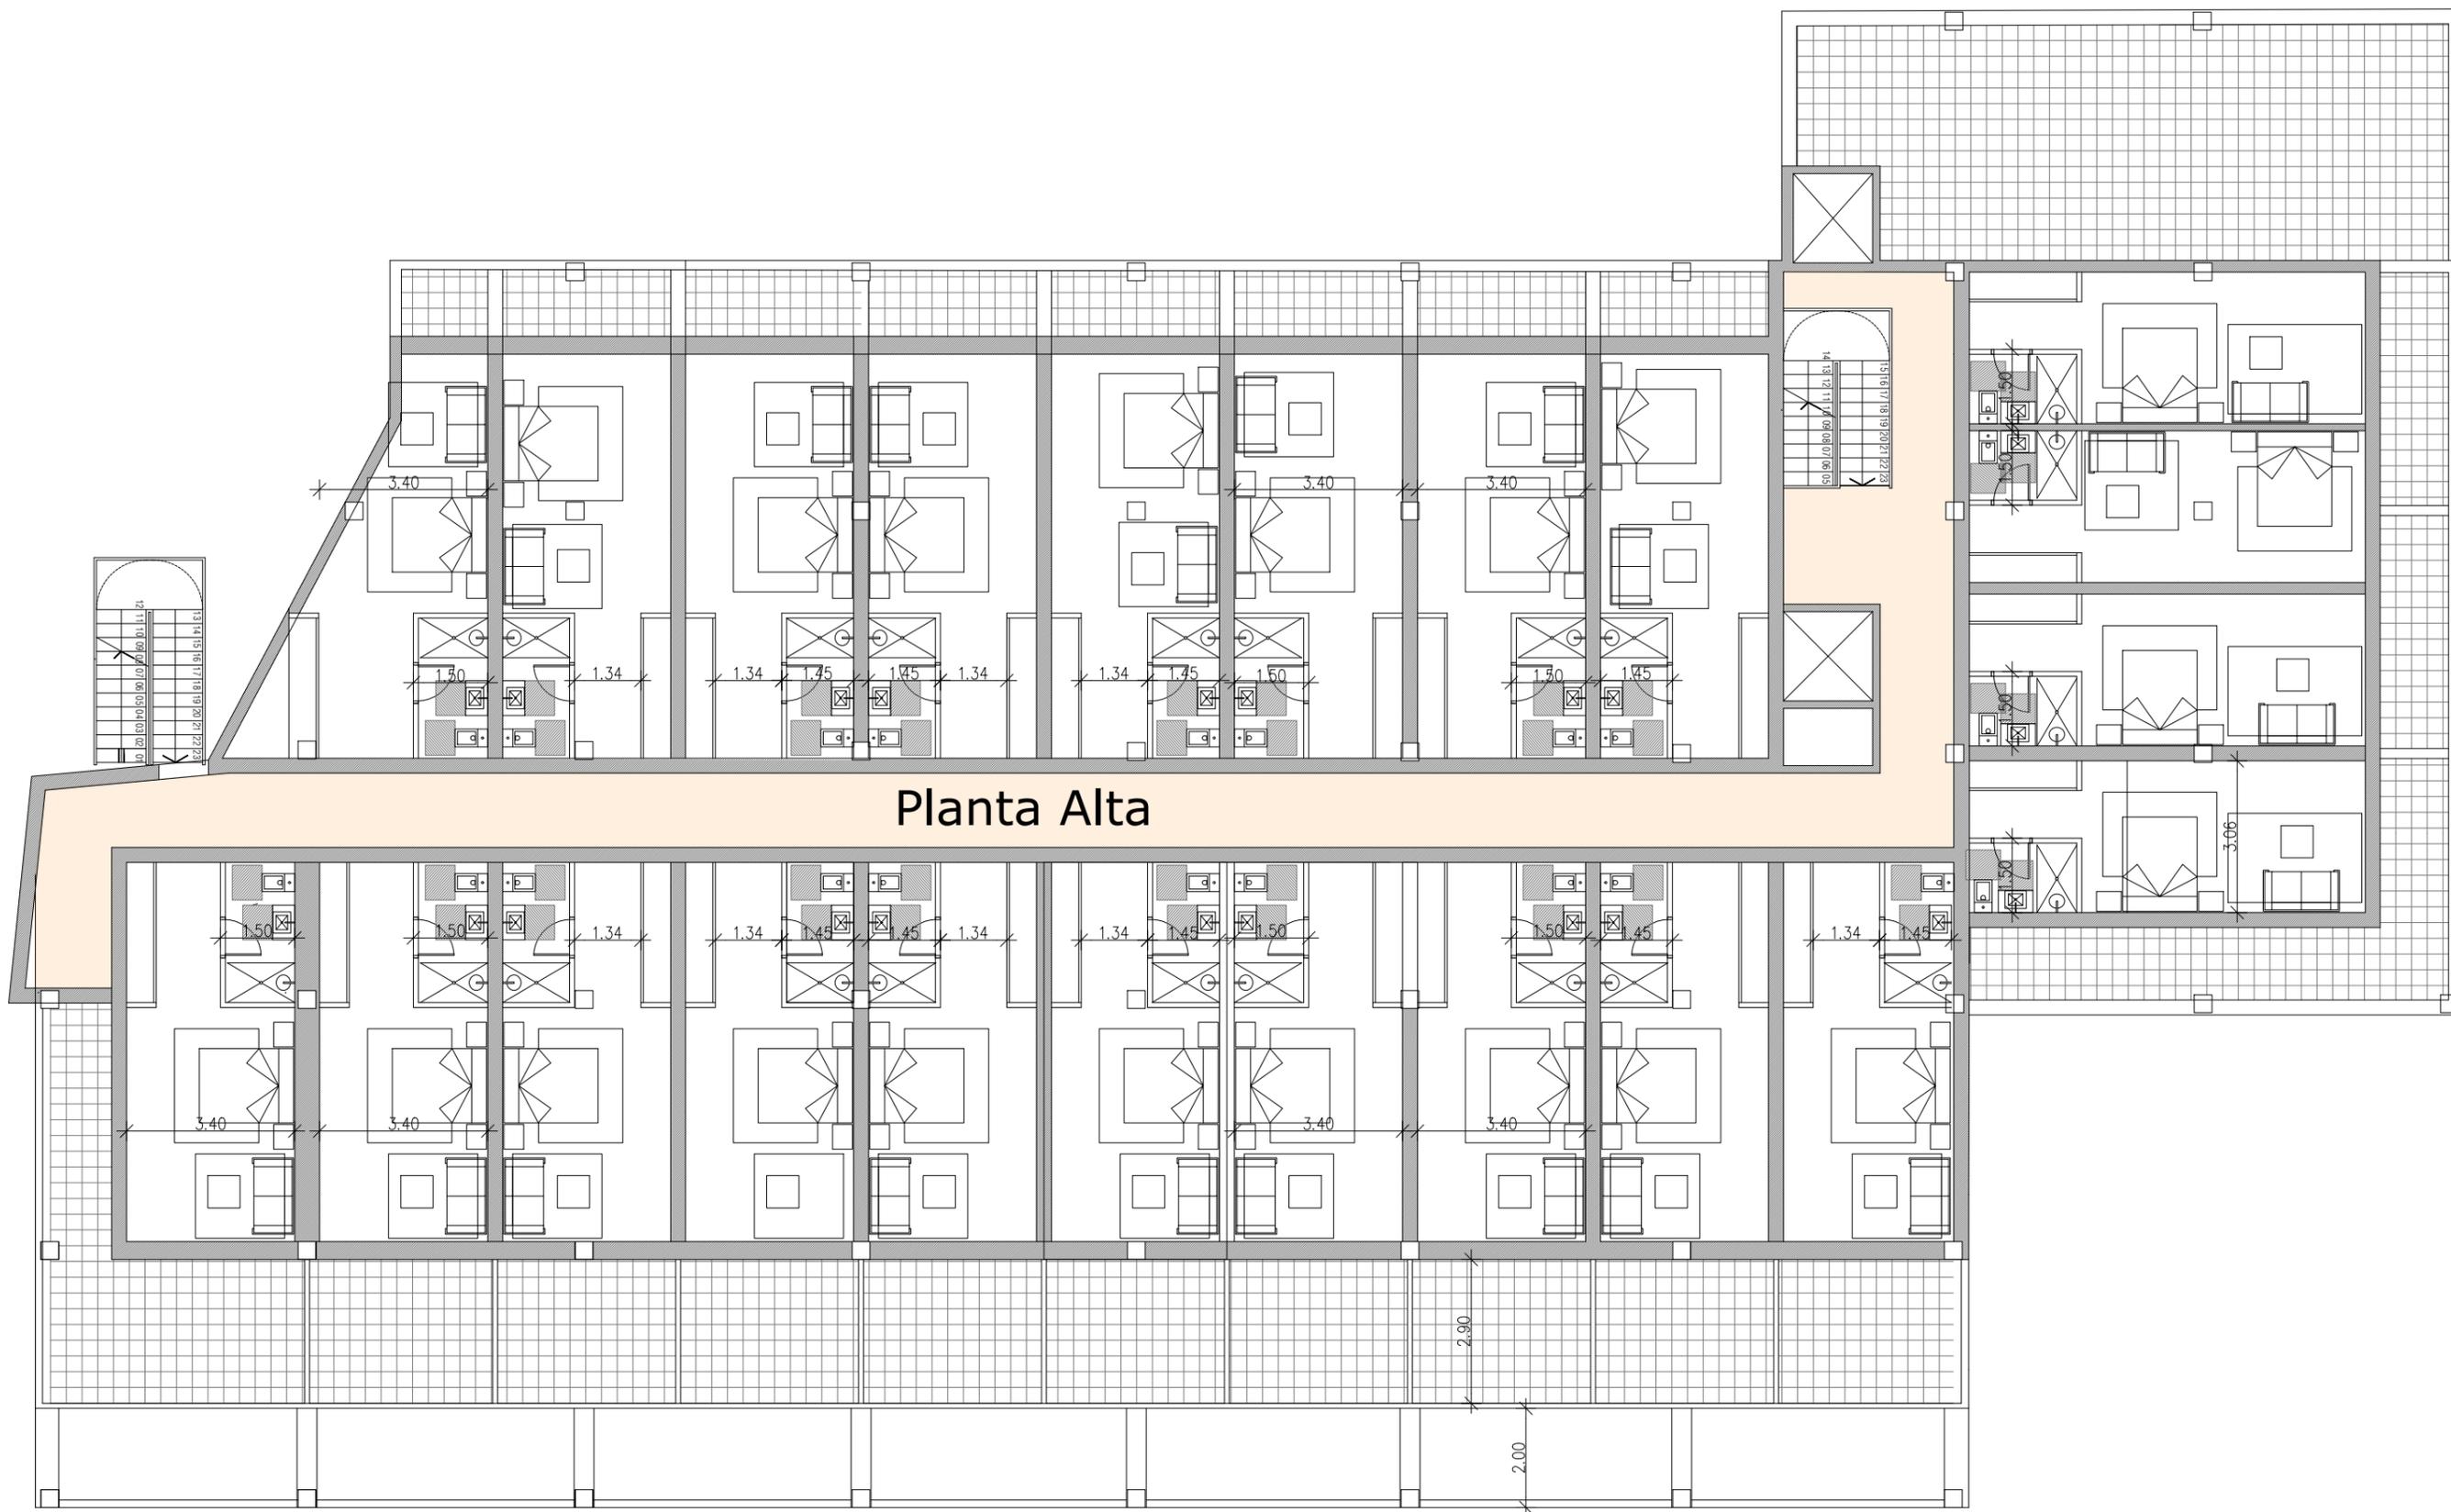

Planta Alta

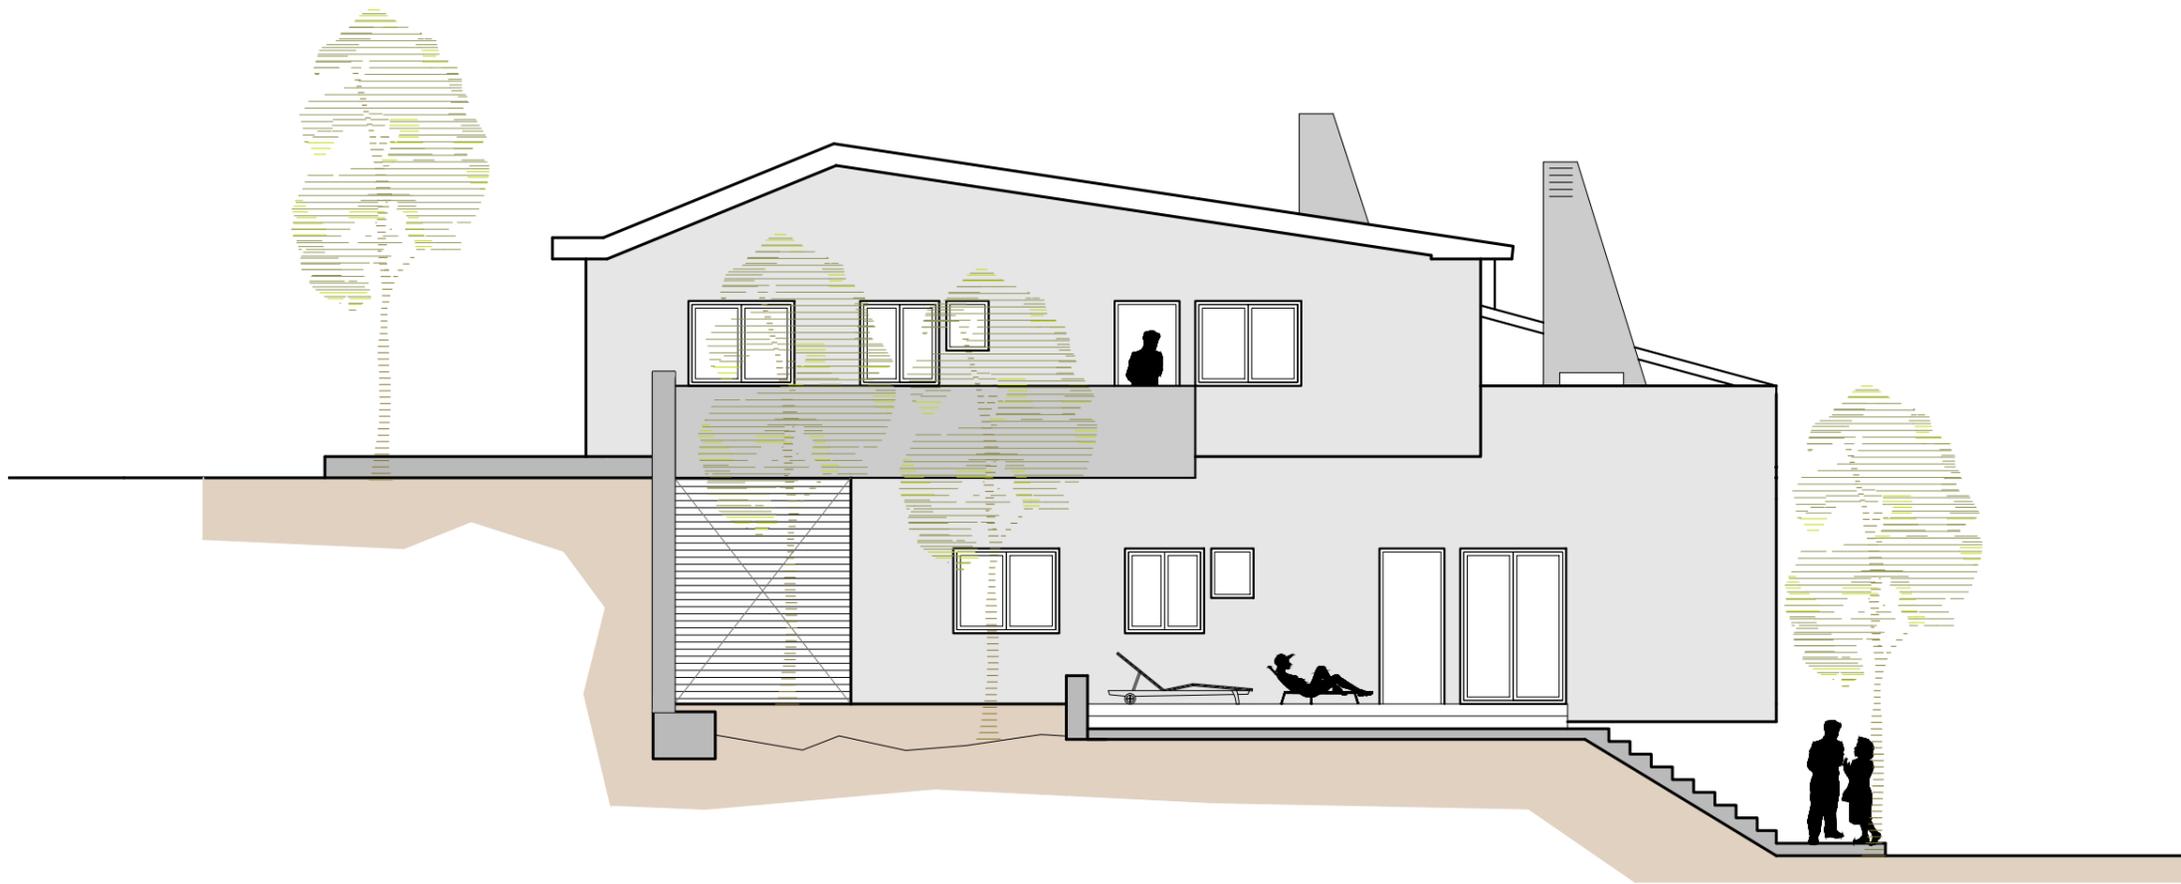

1/2  
m<sup>2</sup>  
m<sup>2</sup>

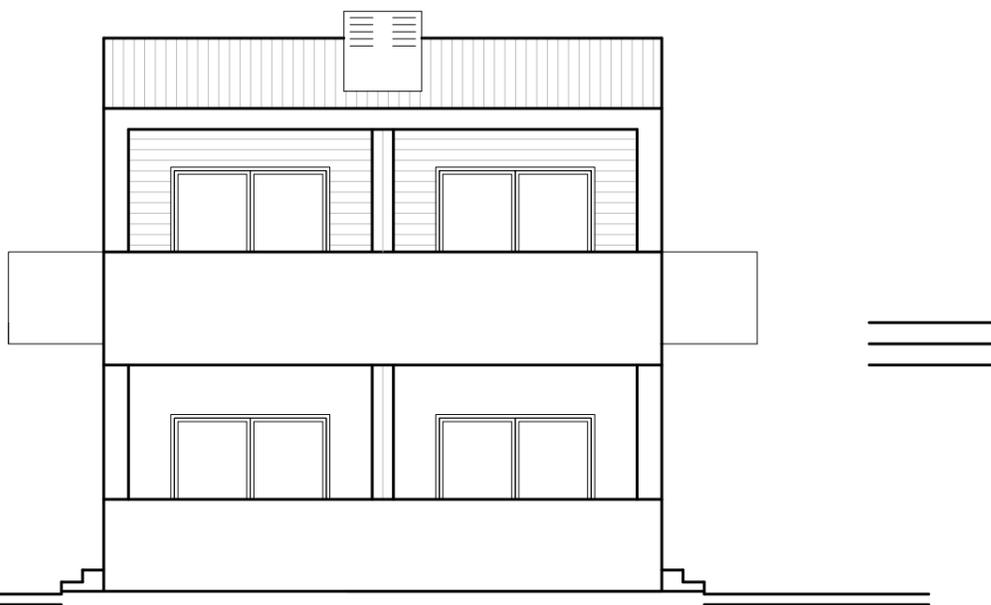

ANTEPROYECTO

VIVIENDAS Y HOTEL EN CORTES DE PALLÁS

JAVIER HERNANDEZ HERRAIZ  
ARQUITECTO COLEGIADO Nº 7400

Promotor  
**GRUPO ZEN**

C/ La Plana nº1 pta 17 E -I Torrent 46900  
(Valencia) mail: jh.herraiz@gmail.com



Emplazamiento  
LA PIEDRA, 46199 CORTES DE PALLÁS (VALENCIA)



Fecha  
14-2022

Plano  
MÓDULO VIVIENDAS\_ALZADOS PROPUESTA 1

Escala  
1 / 100

Nº plano

**04**

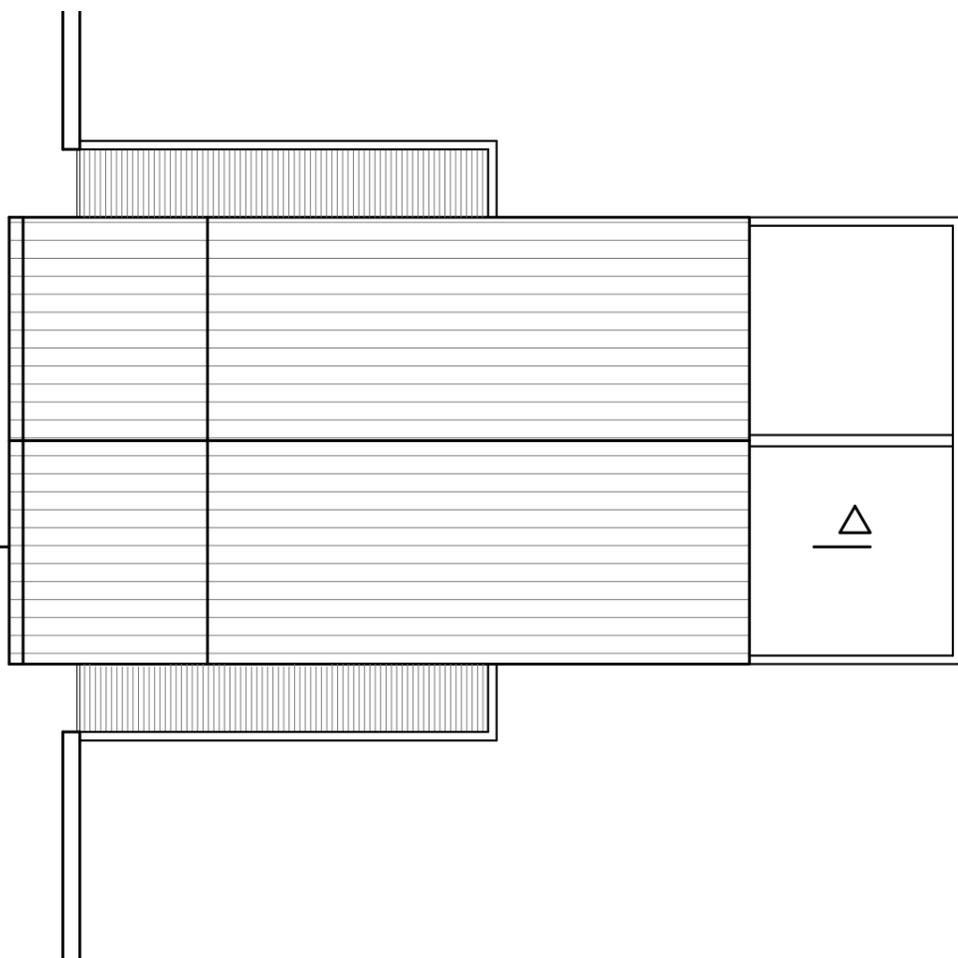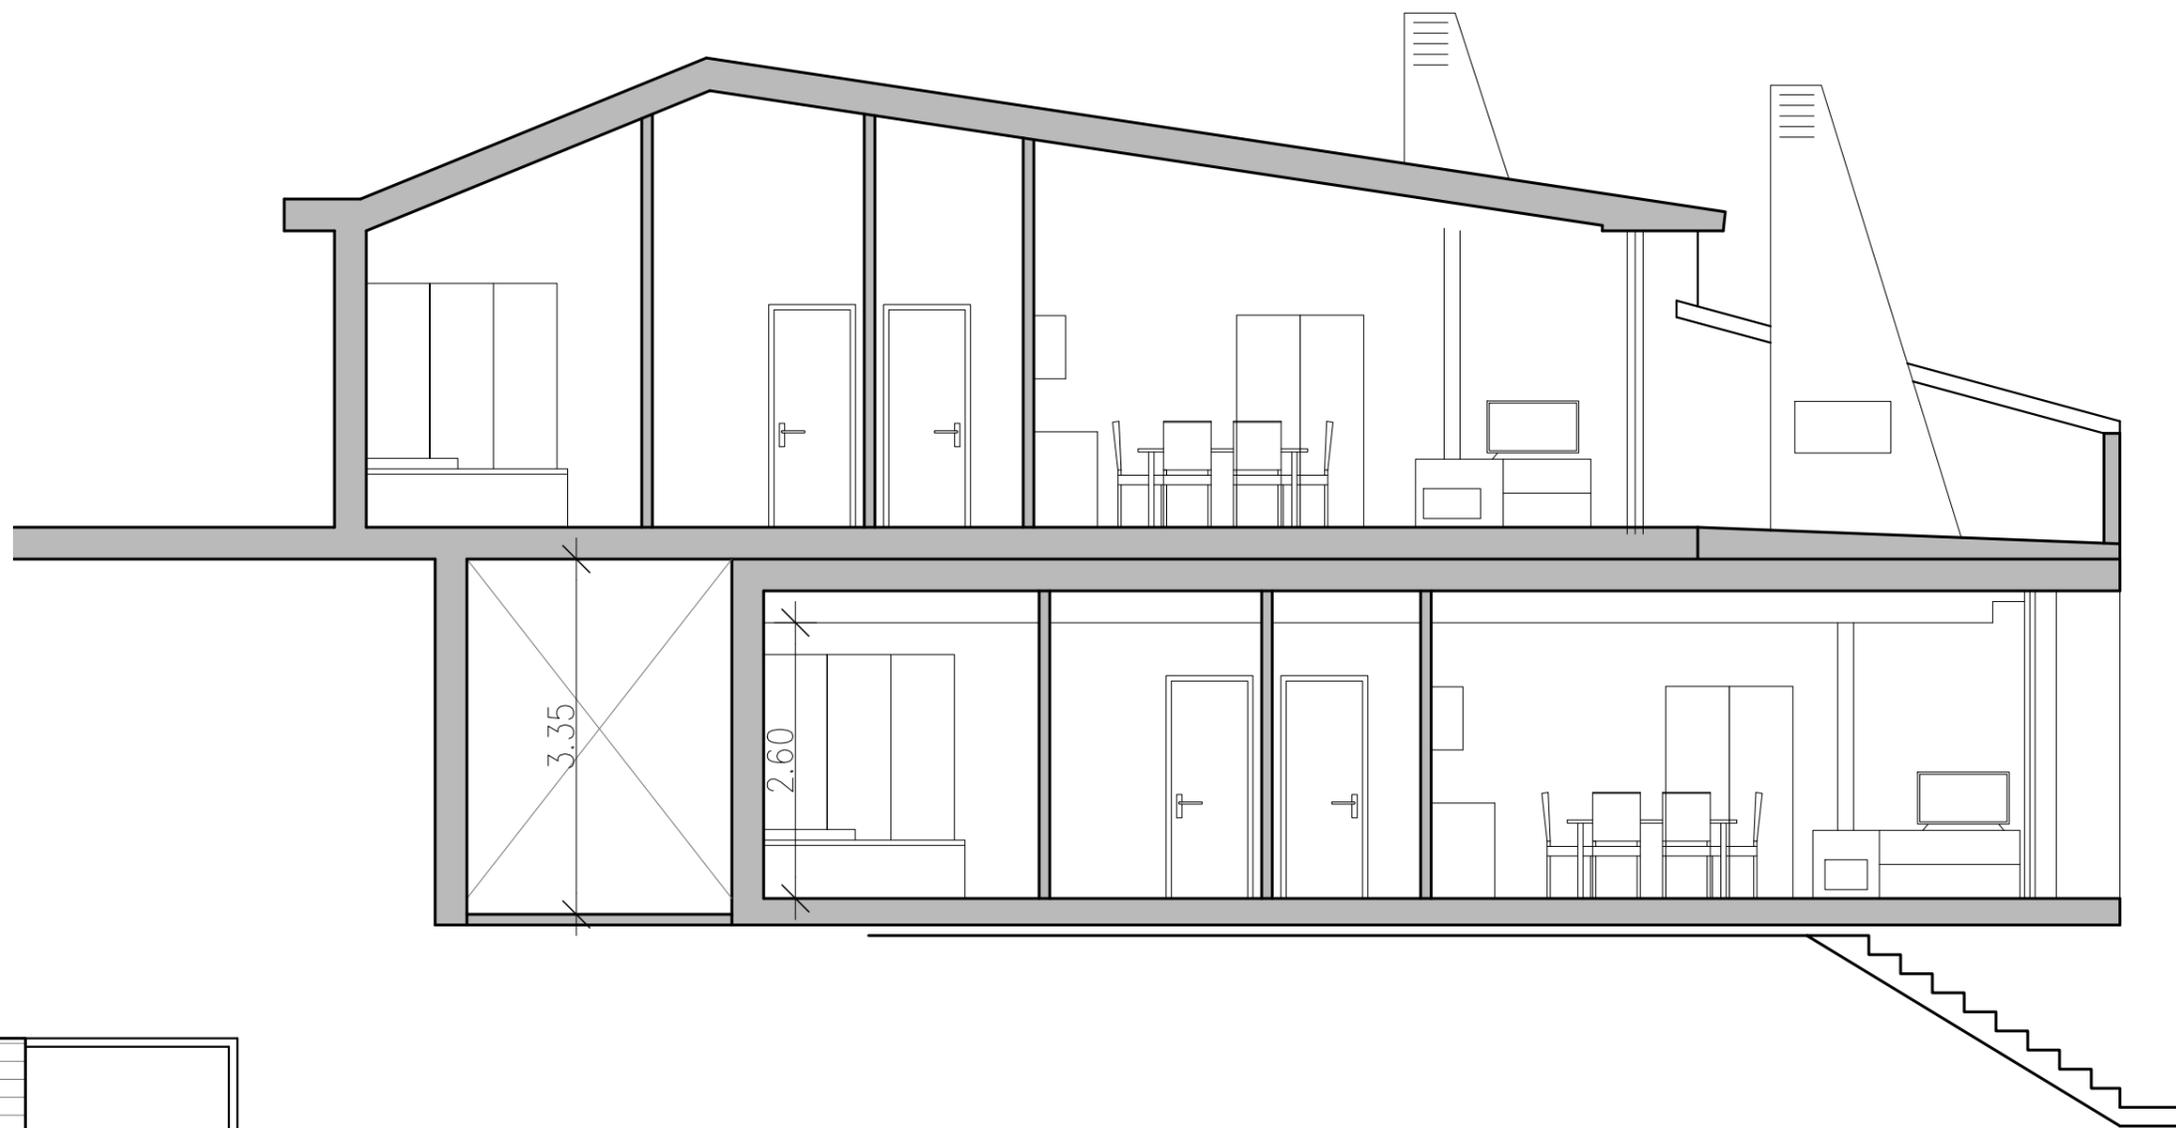

ANTEPROYECTO

VIVIENDAS Y HOTEL EN CORTES DE PALLÁS

JAVIER HERNANDEZ HERRAIZ  
ARQUITECTO COLEGIADO Nº 7400



C/ La Plana nº1 pta 17 E -I Torrent 46900  
(Valencia) mail: jh.herraiz@gmail.com

Promotor

**GRUPO ZEN**

Emplazamiento

LA PIEDRA, 46199 CORTES DE PALLÁS (VALENCIA)

Plano

MÓDULO VIVIENDAS\_SECCIÓN Y CUBIERTA

Fecha

14-2022

Escala

1 / 50

Nº plano

**03**

